TPE

TRAVAUX PUBLICS DE L'ESSONNE

COMMUNE DES MOLIERES

Rue de Gometz

-

Aménagement de ralentisseurs

PROJET

-

N° dossier	Ind :	Date :	Modifications :	Dessiné par	Vérifié par
-	0	26/01/2024	Plan initial	A.P.	R.C.
Echelle : 1/200					
Date : Jan. 2024					

Travaux Publics de l'Essonne
2, rue Hélène Boucher 91460 Marcoussis
Société Anonyme à Capital variable
SIRET 96820263000040
TVA INTRACOM : FR 3596820263000040

Tel : 01 69 01 10 44
Fax : 01 69 80 71 31
mail : tpe@tpessonne.fr

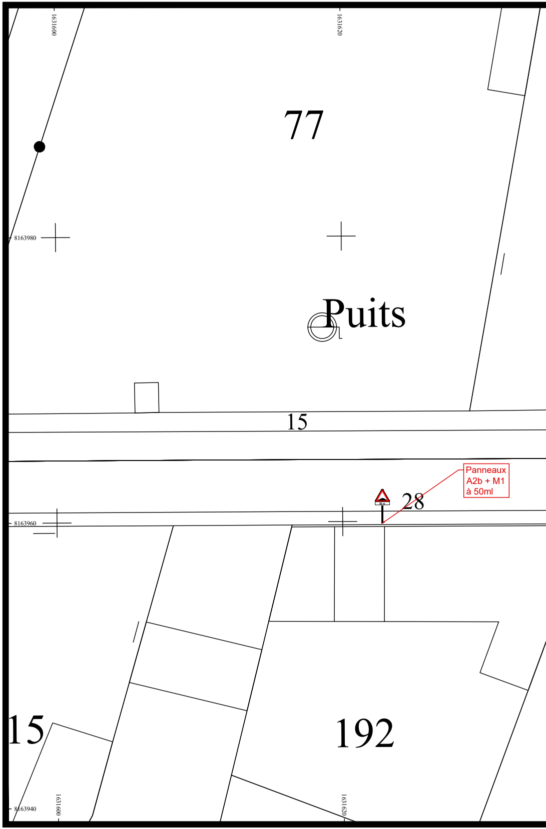
1631600
1631620
77
8163980
Puits
15
Panneaux
A2b + M1
à 50ml
28
8163960
15
192
8163940
1631600
1631620

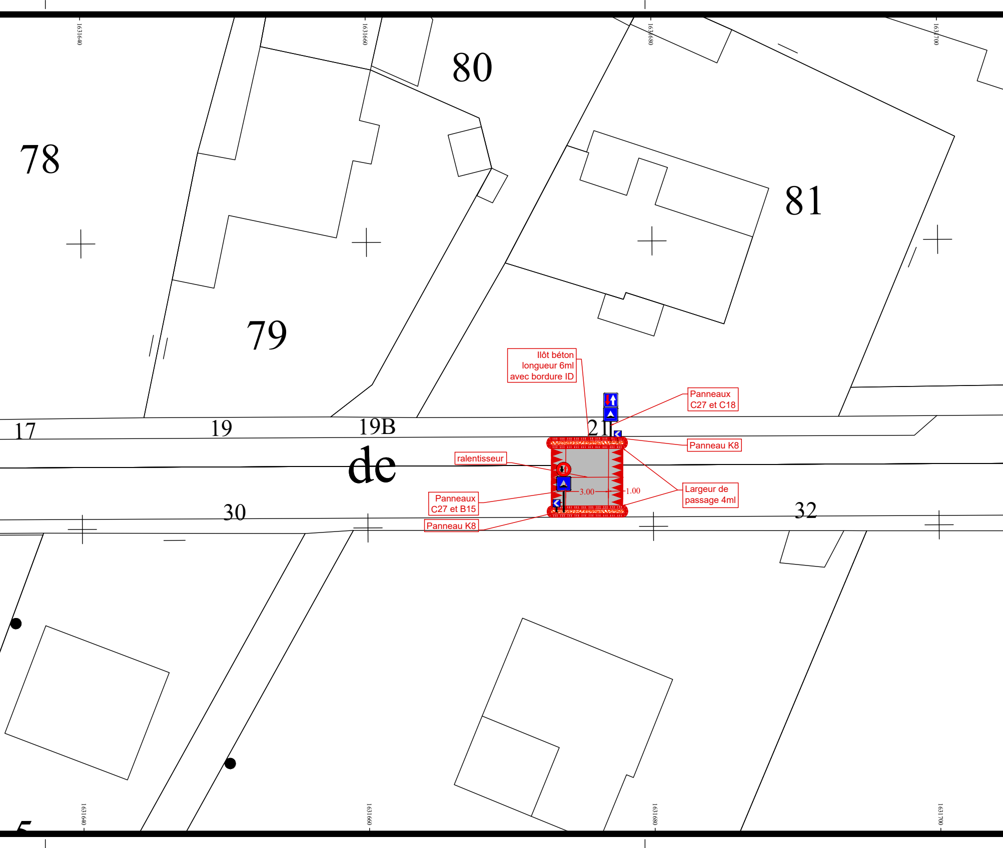
163640
163660
163680
163700
80
78
81
79
Ilôt béton longueur 6ml avec bordure ID
Panneaux C27 et C18
17
19
19B
21
Panneau K8
ralentisseur
de
3.00
1.00
Largeur de passage 4ml
Panneaux C27 et B15
30
32
Panneau K8
163640
163660
163680
163700

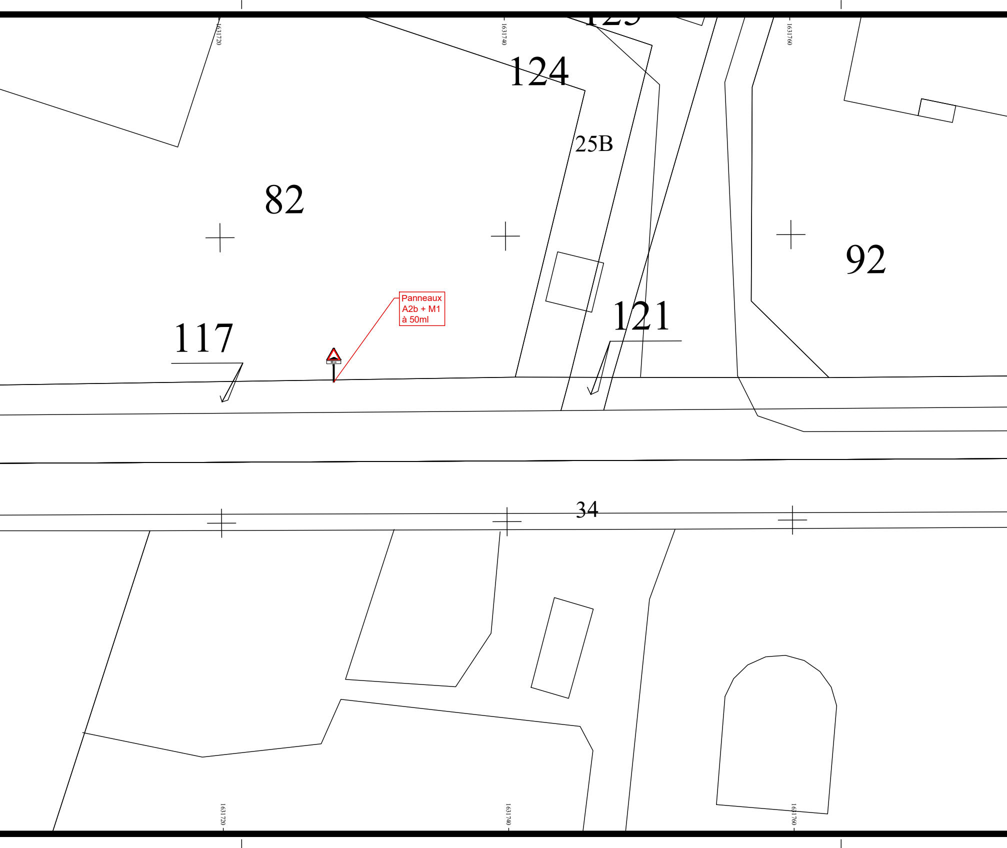
1631720
1631740
1631760
124
25B
82
92
117
121
34
1631720
1631740
1631760

Panneaux
A2b + M1
à 50ml

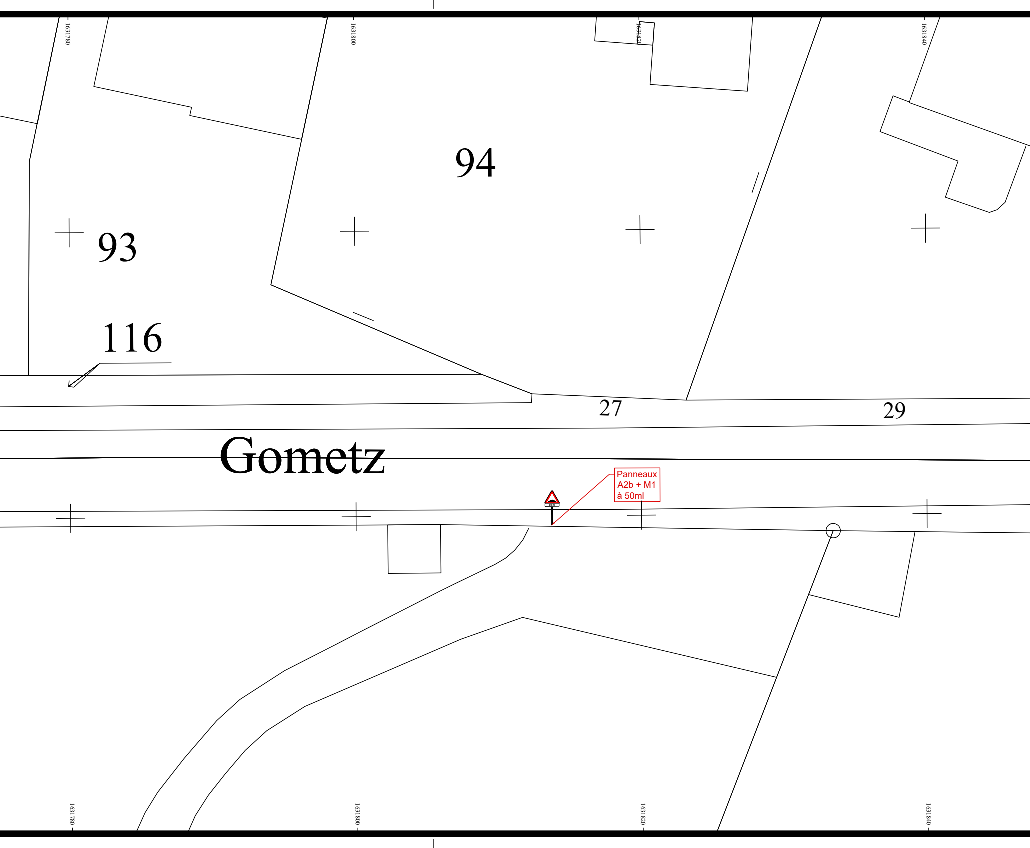
1631780
1631800
1631820
1631840
94
93
116
27
29
Gometz
1631780
1631800
1631820
1631840

Panneaux
A2b + M1
à 50ml

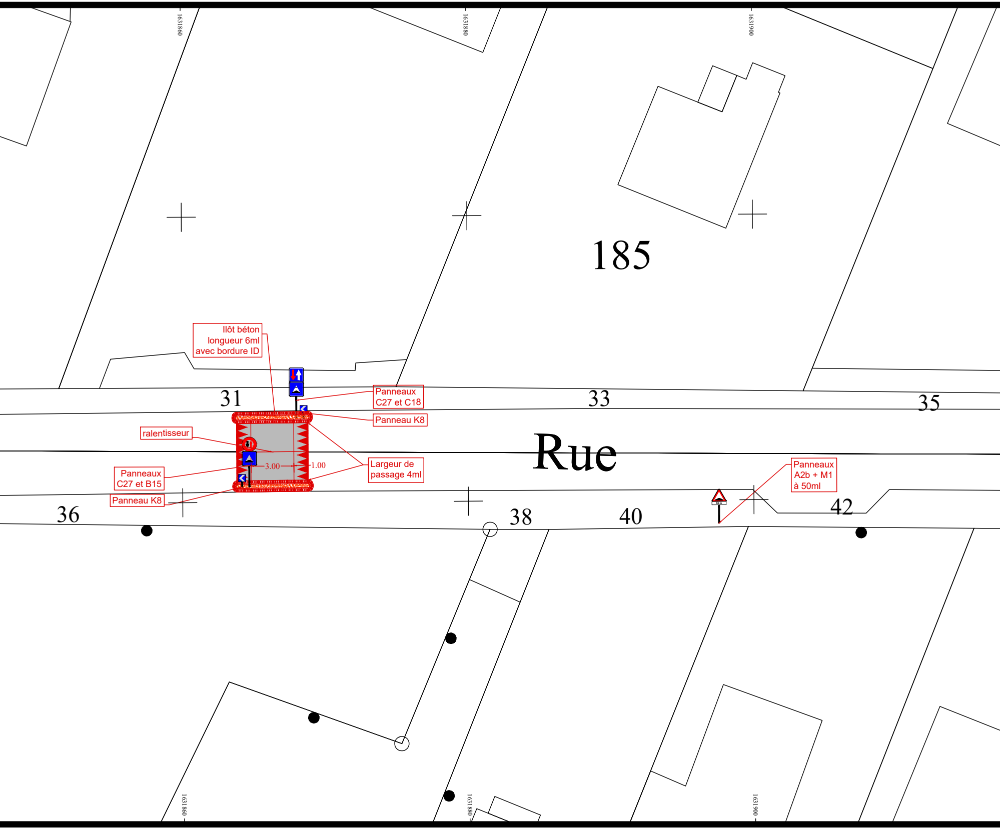
1631860
1631880
1631900
185
Ilôt béton
longueur 6ml
avec bordure ID
Panneaux
C27 et C18
Panneau K8
ralentisseur
Panneaux
C27 et B15
Panneau K8
3.00
1.00
Largeur de
passage 4ml
Rue
Panneaux
A2b + M1
à 50ml
31
33
35
36
38
40
42
1631860
1631880
1631900

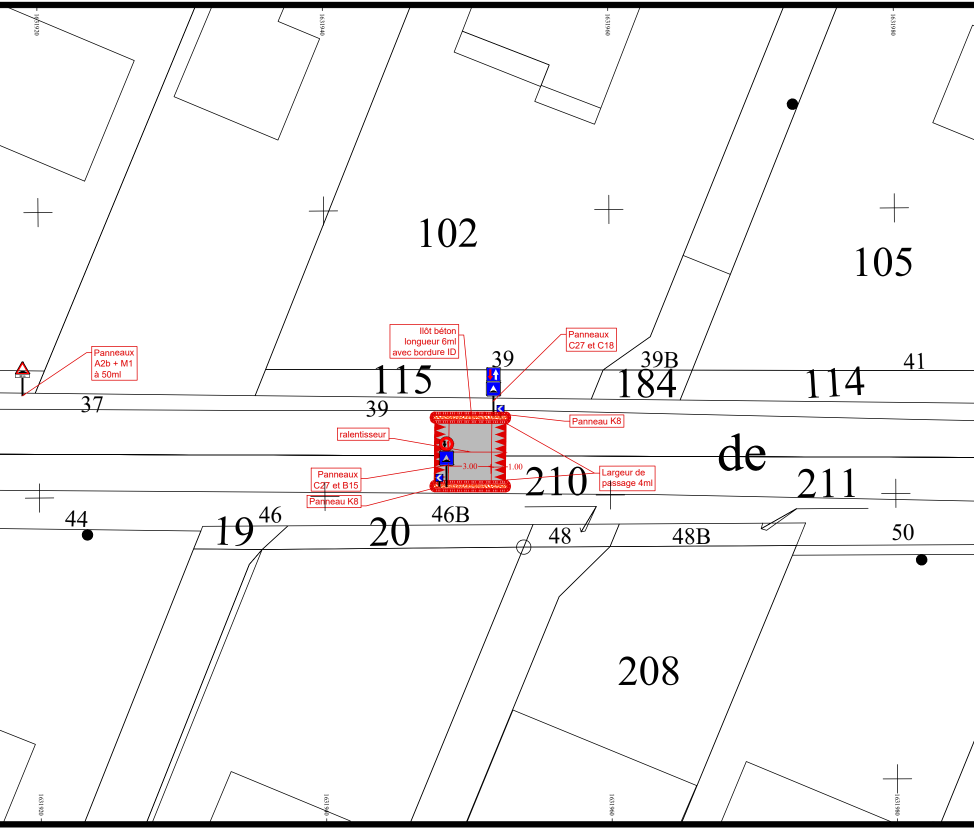
1631920
1631940
1631960
1631980
102
105
Ilôt béton
longueur 6ml
avec bordure ID
Panneaux
C27 et C18
Panneaux
A2b + M1
à 50ml
39
39B
115
184
114
41
37
39
Panneau K8
ralentisseur
de
3.00
1.00
Panneaux
C27 et B15
Largeur de
passage 4ml
210
211
Panneau K8
44
19
46
20
46B
48
48B
50
208
1631920
1631940
1631960
1631980

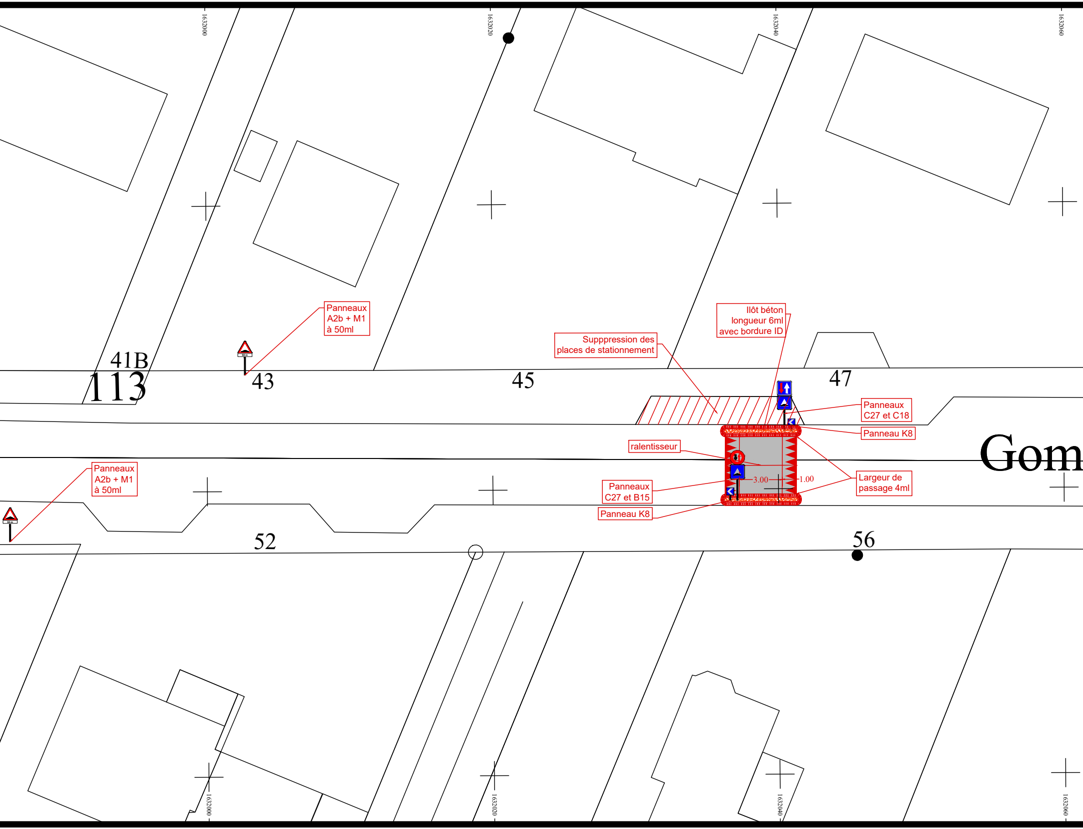
1632000
1632020
1632040
1632060
Panneaux A2b + M1 à 50ml
Ilôt béton longueur 6ml avec bordure ID
Supppression des places de stationnement
41B
113
43
45
47
Panneaux C27 et C18
Panneau K8
Gom
ralentisseur
3.00
1.00
Largeur de passage 4ml
Panneaux A2b + M1 à 50ml
Panneaux C27 et B15
Panneau K8
52
56
1632000
1632020
1632040
1632060

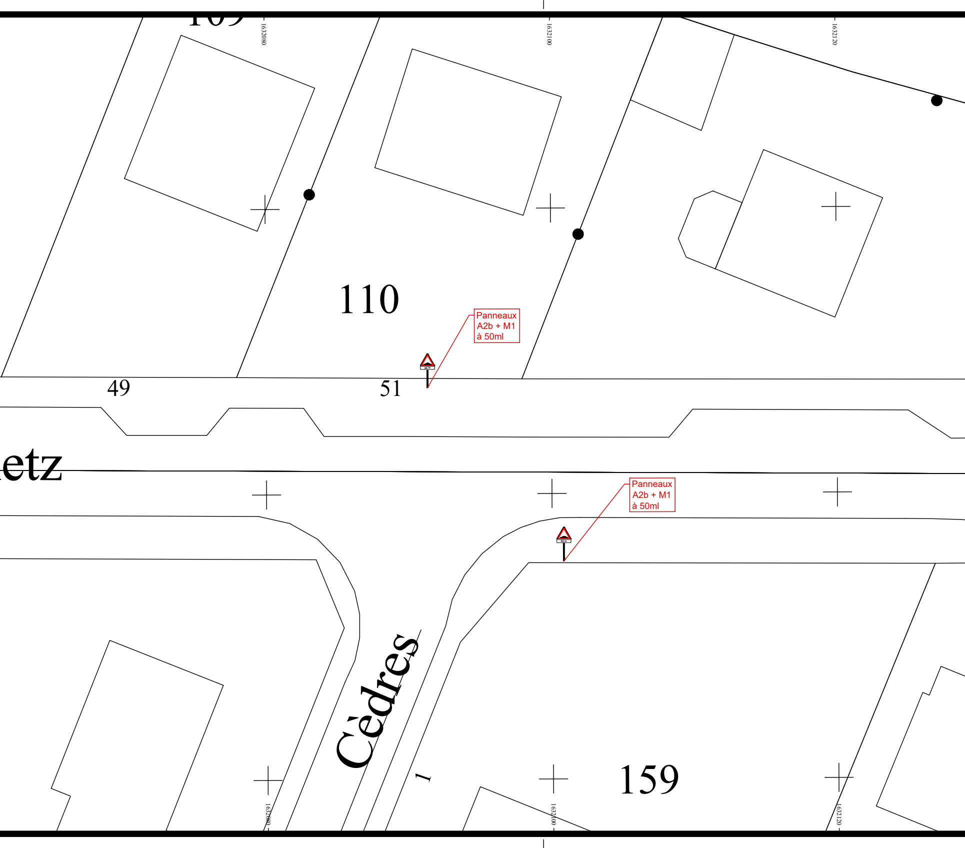
1632080
1632100
1632120
110
Panneaux
A2b + M1
à 50ml
49
51
etz
Panneaux
A2b + M1
à 50ml
Cèdres
1
159
1632080
1632100
1632120

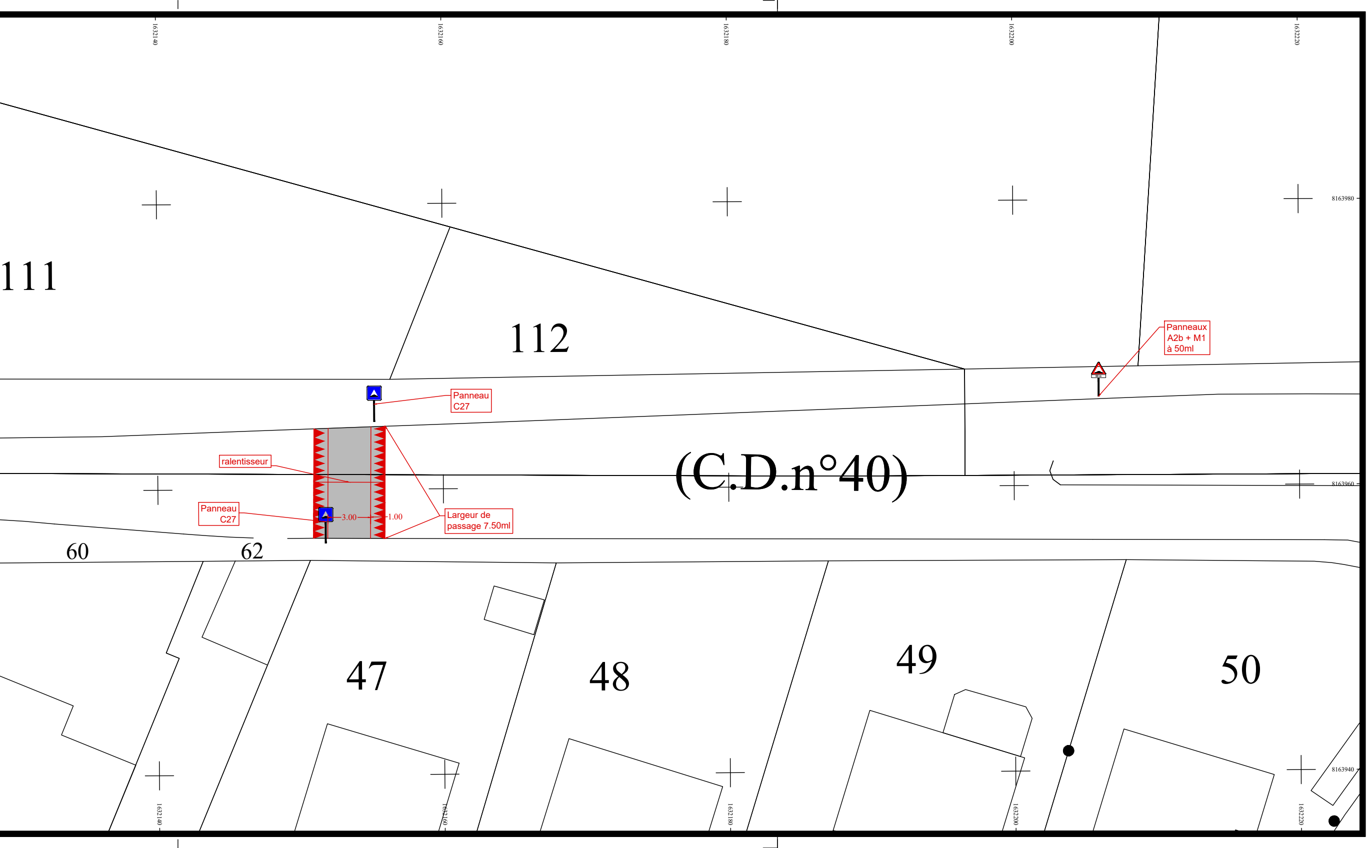
1632140
1632160
1632180
1632200
1632220
8163980
8163960
8163940
111
112
Panneaux
A2b + M1
à 50ml
Panneau
C27
ralentisseur
(C.D.n°40)
Panneau
C27
3.00
1.00
Largeur de
passage 7.50ml
60
62
47
48
49
50